



Ansicht Süd

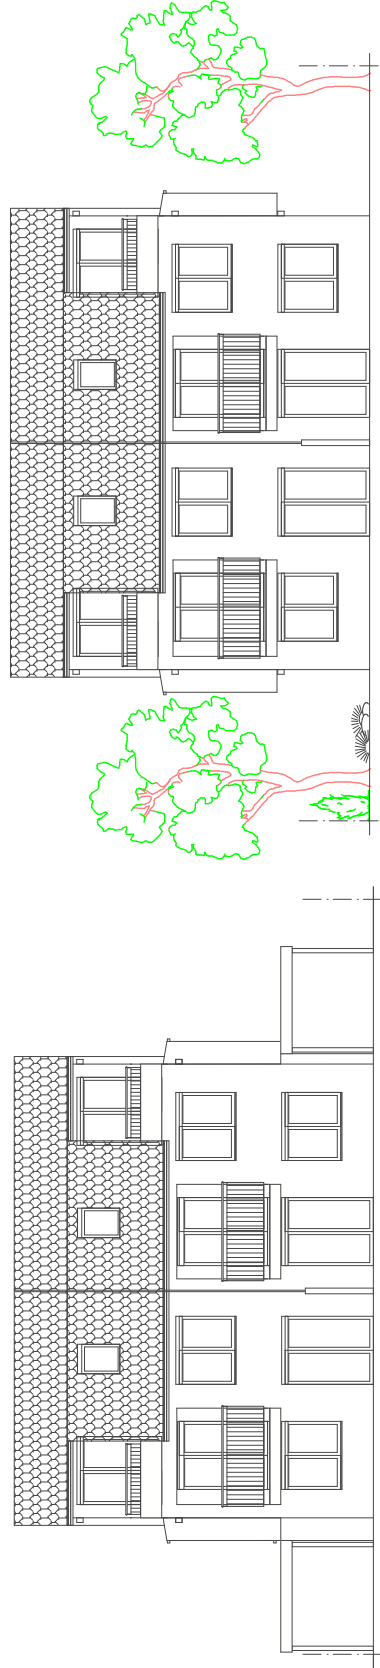

ANSICHT SÜD HAUS 1a - 1b

ANSICHT SÜD HAUS 2a - 2b


Ansicht Nord

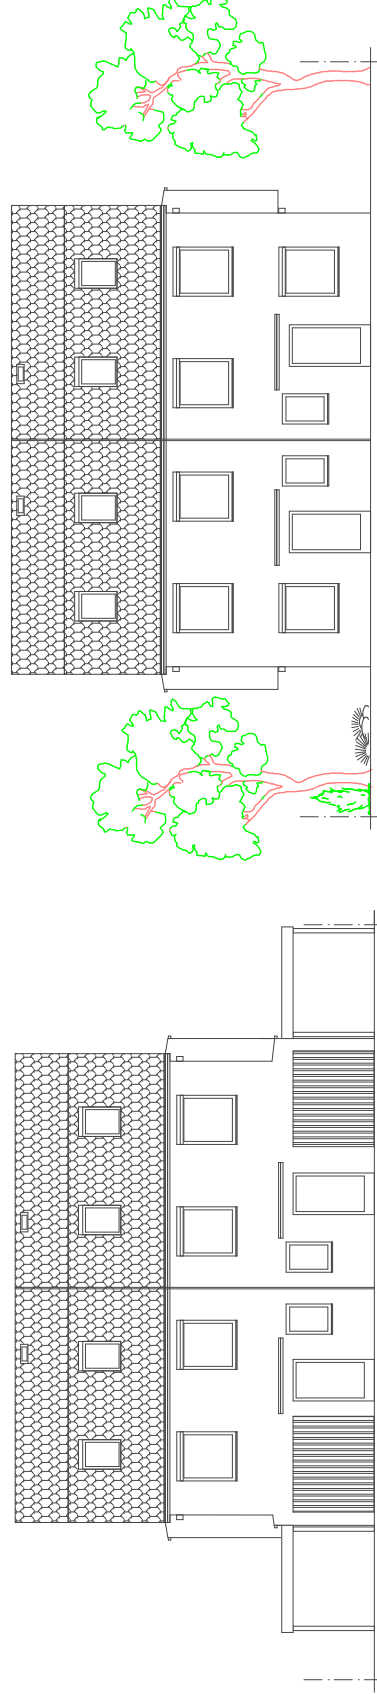

ANSICHT NORD HAUS 1a - 1b

ANSICHT NORD HAUS 2a - 2b


Ansicht West

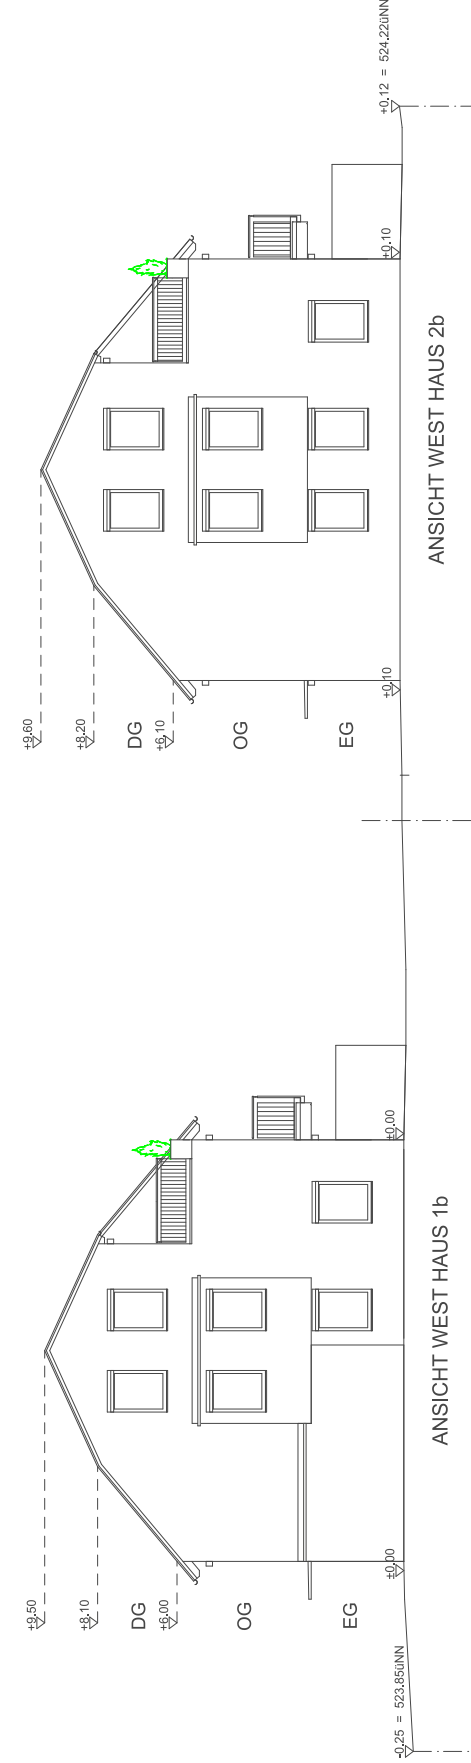

ANSICHT WEST HAUS 1b

ANSICHT WEST HAUS 2b

Ansicht Ost

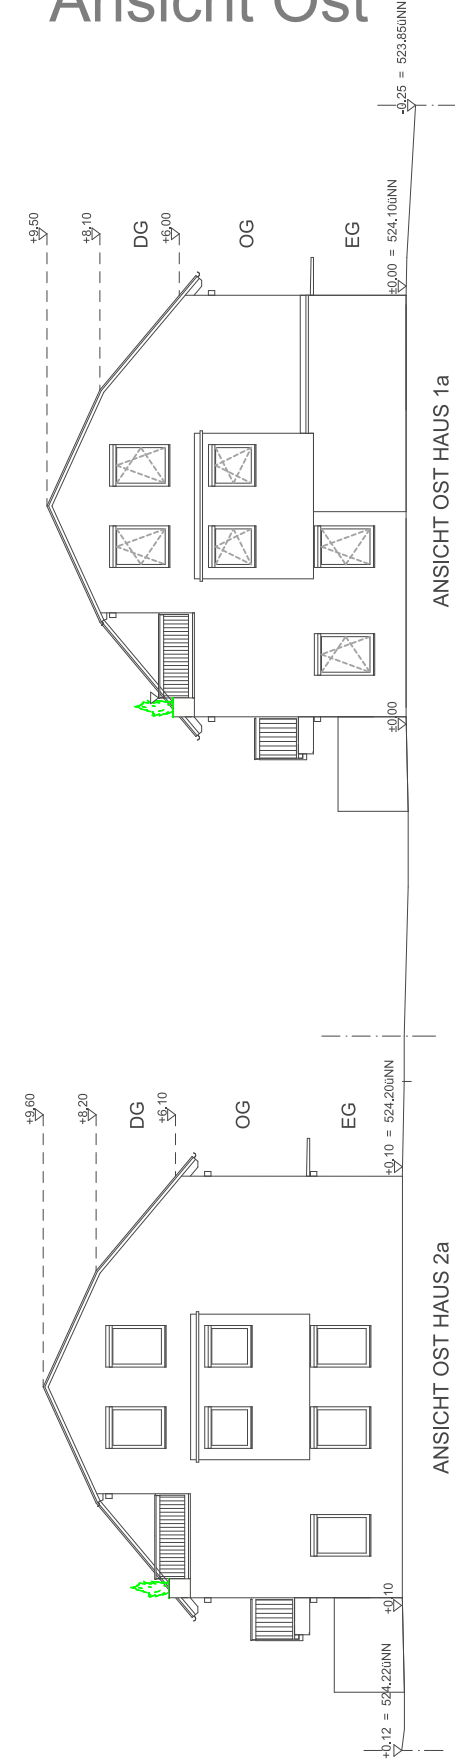

ANSICHT OST HAUS 2a

ANSICHT OST HAUS 1a