



Grundstücksübersicht

Geschossübersicht Erdgeschoss

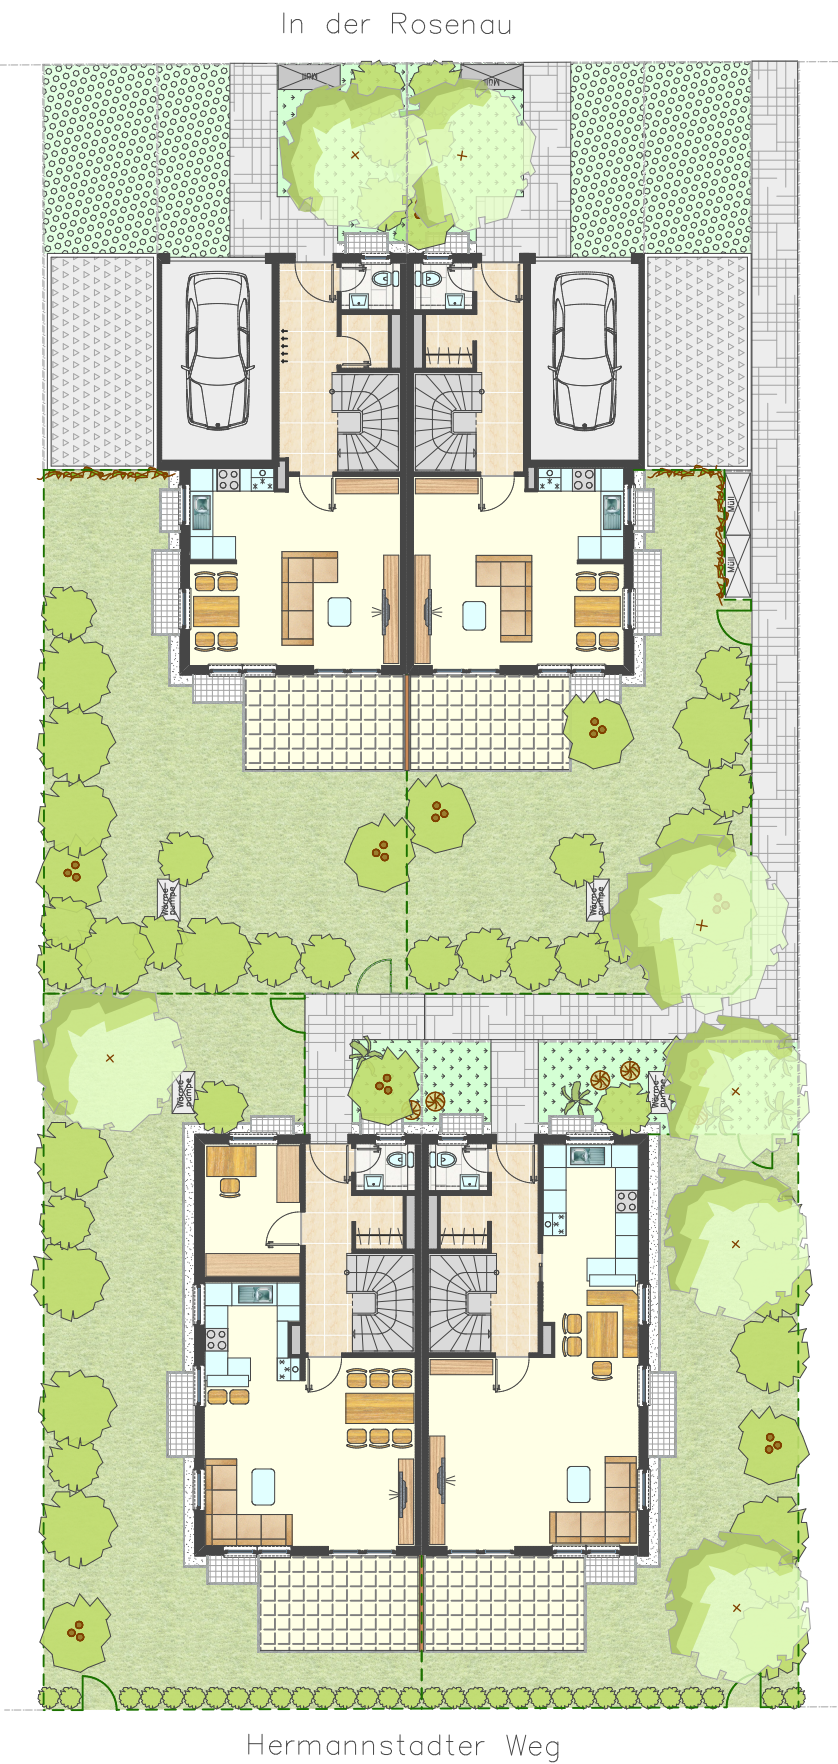

Grundstücksübersicht

Carport
zu Haus 2b
rd. 32 m²

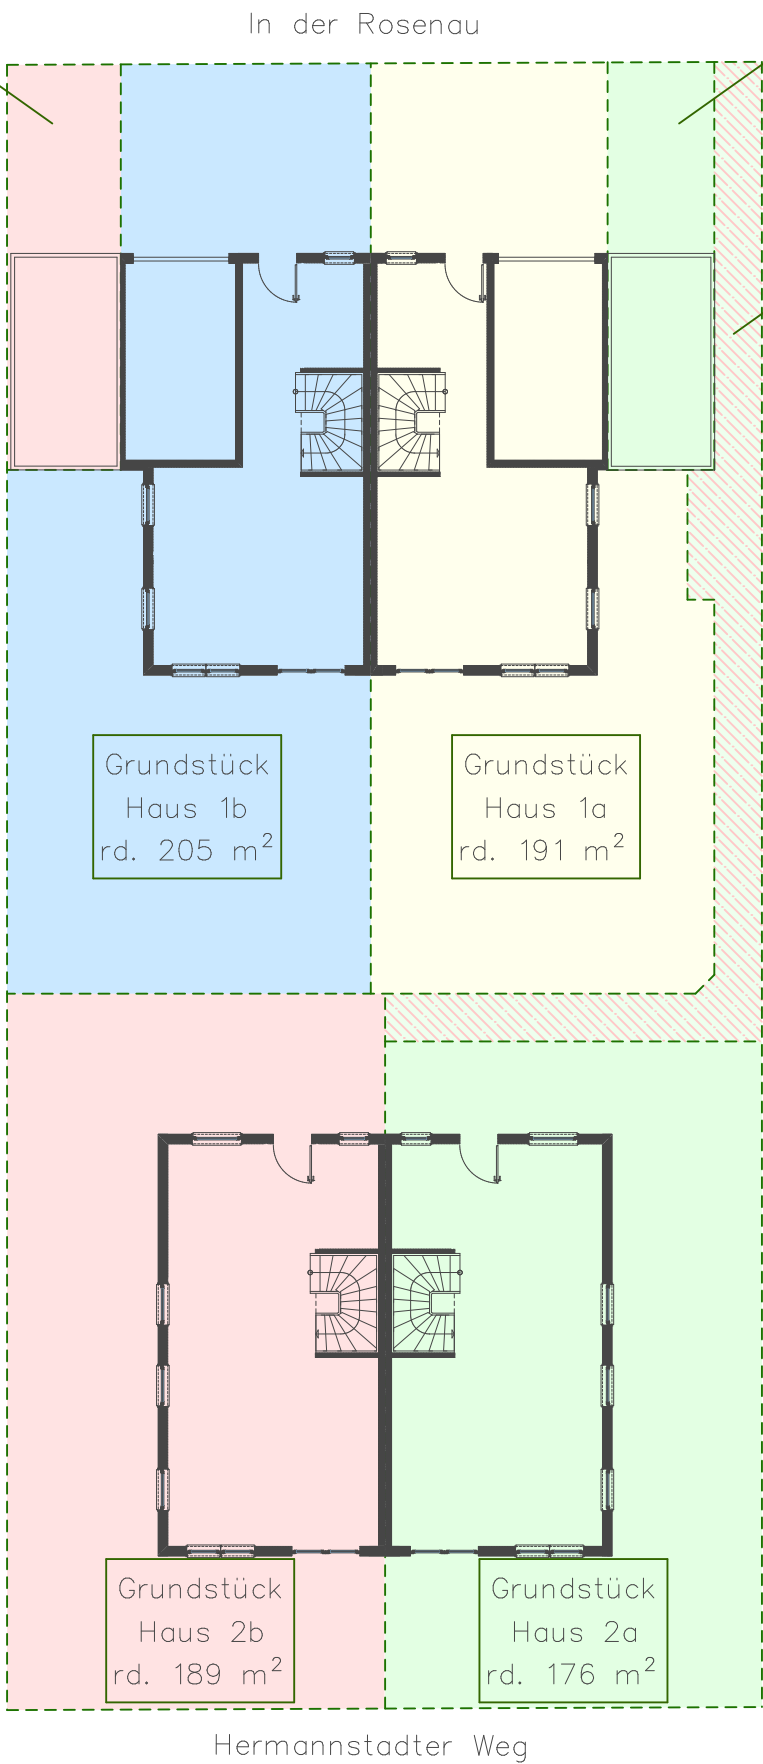

Carport
zu Haus 2a
rd. 30 m²

Weg
hälftig zu
Haus 2a+2b
rd. 46 m²

Grundstück
Haus 1b
rd. 205 m²

Grundstück
Haus 1a
rd. 191 m²

Grundstück
Haus 2b
rd. 189 m²

Grundstück
Haus 2a
rd. 176 m²


Zusammenfassung
Grundstücksflächen:

Haus 1a rd. 191 m²

Haus 1b rd. 205 m²

Haus 2a rd. 176 m²
Carport 2a rd. 30 m²
Zuweggrundstück rd. 46 m² (zu 1/2)
rd. 229 m²

Haus 2b rd. 189 m²
Carport 2b rd. 32 m²
Zuweggrundstück rd. 46 m² (zu 1/2)
rd. 244 m²

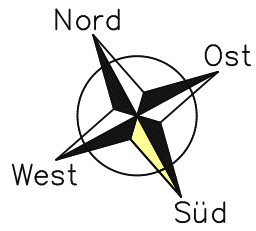

Massstab

